


Územní plán Libošovice

Výkres širších vztahů

1 : 50 000

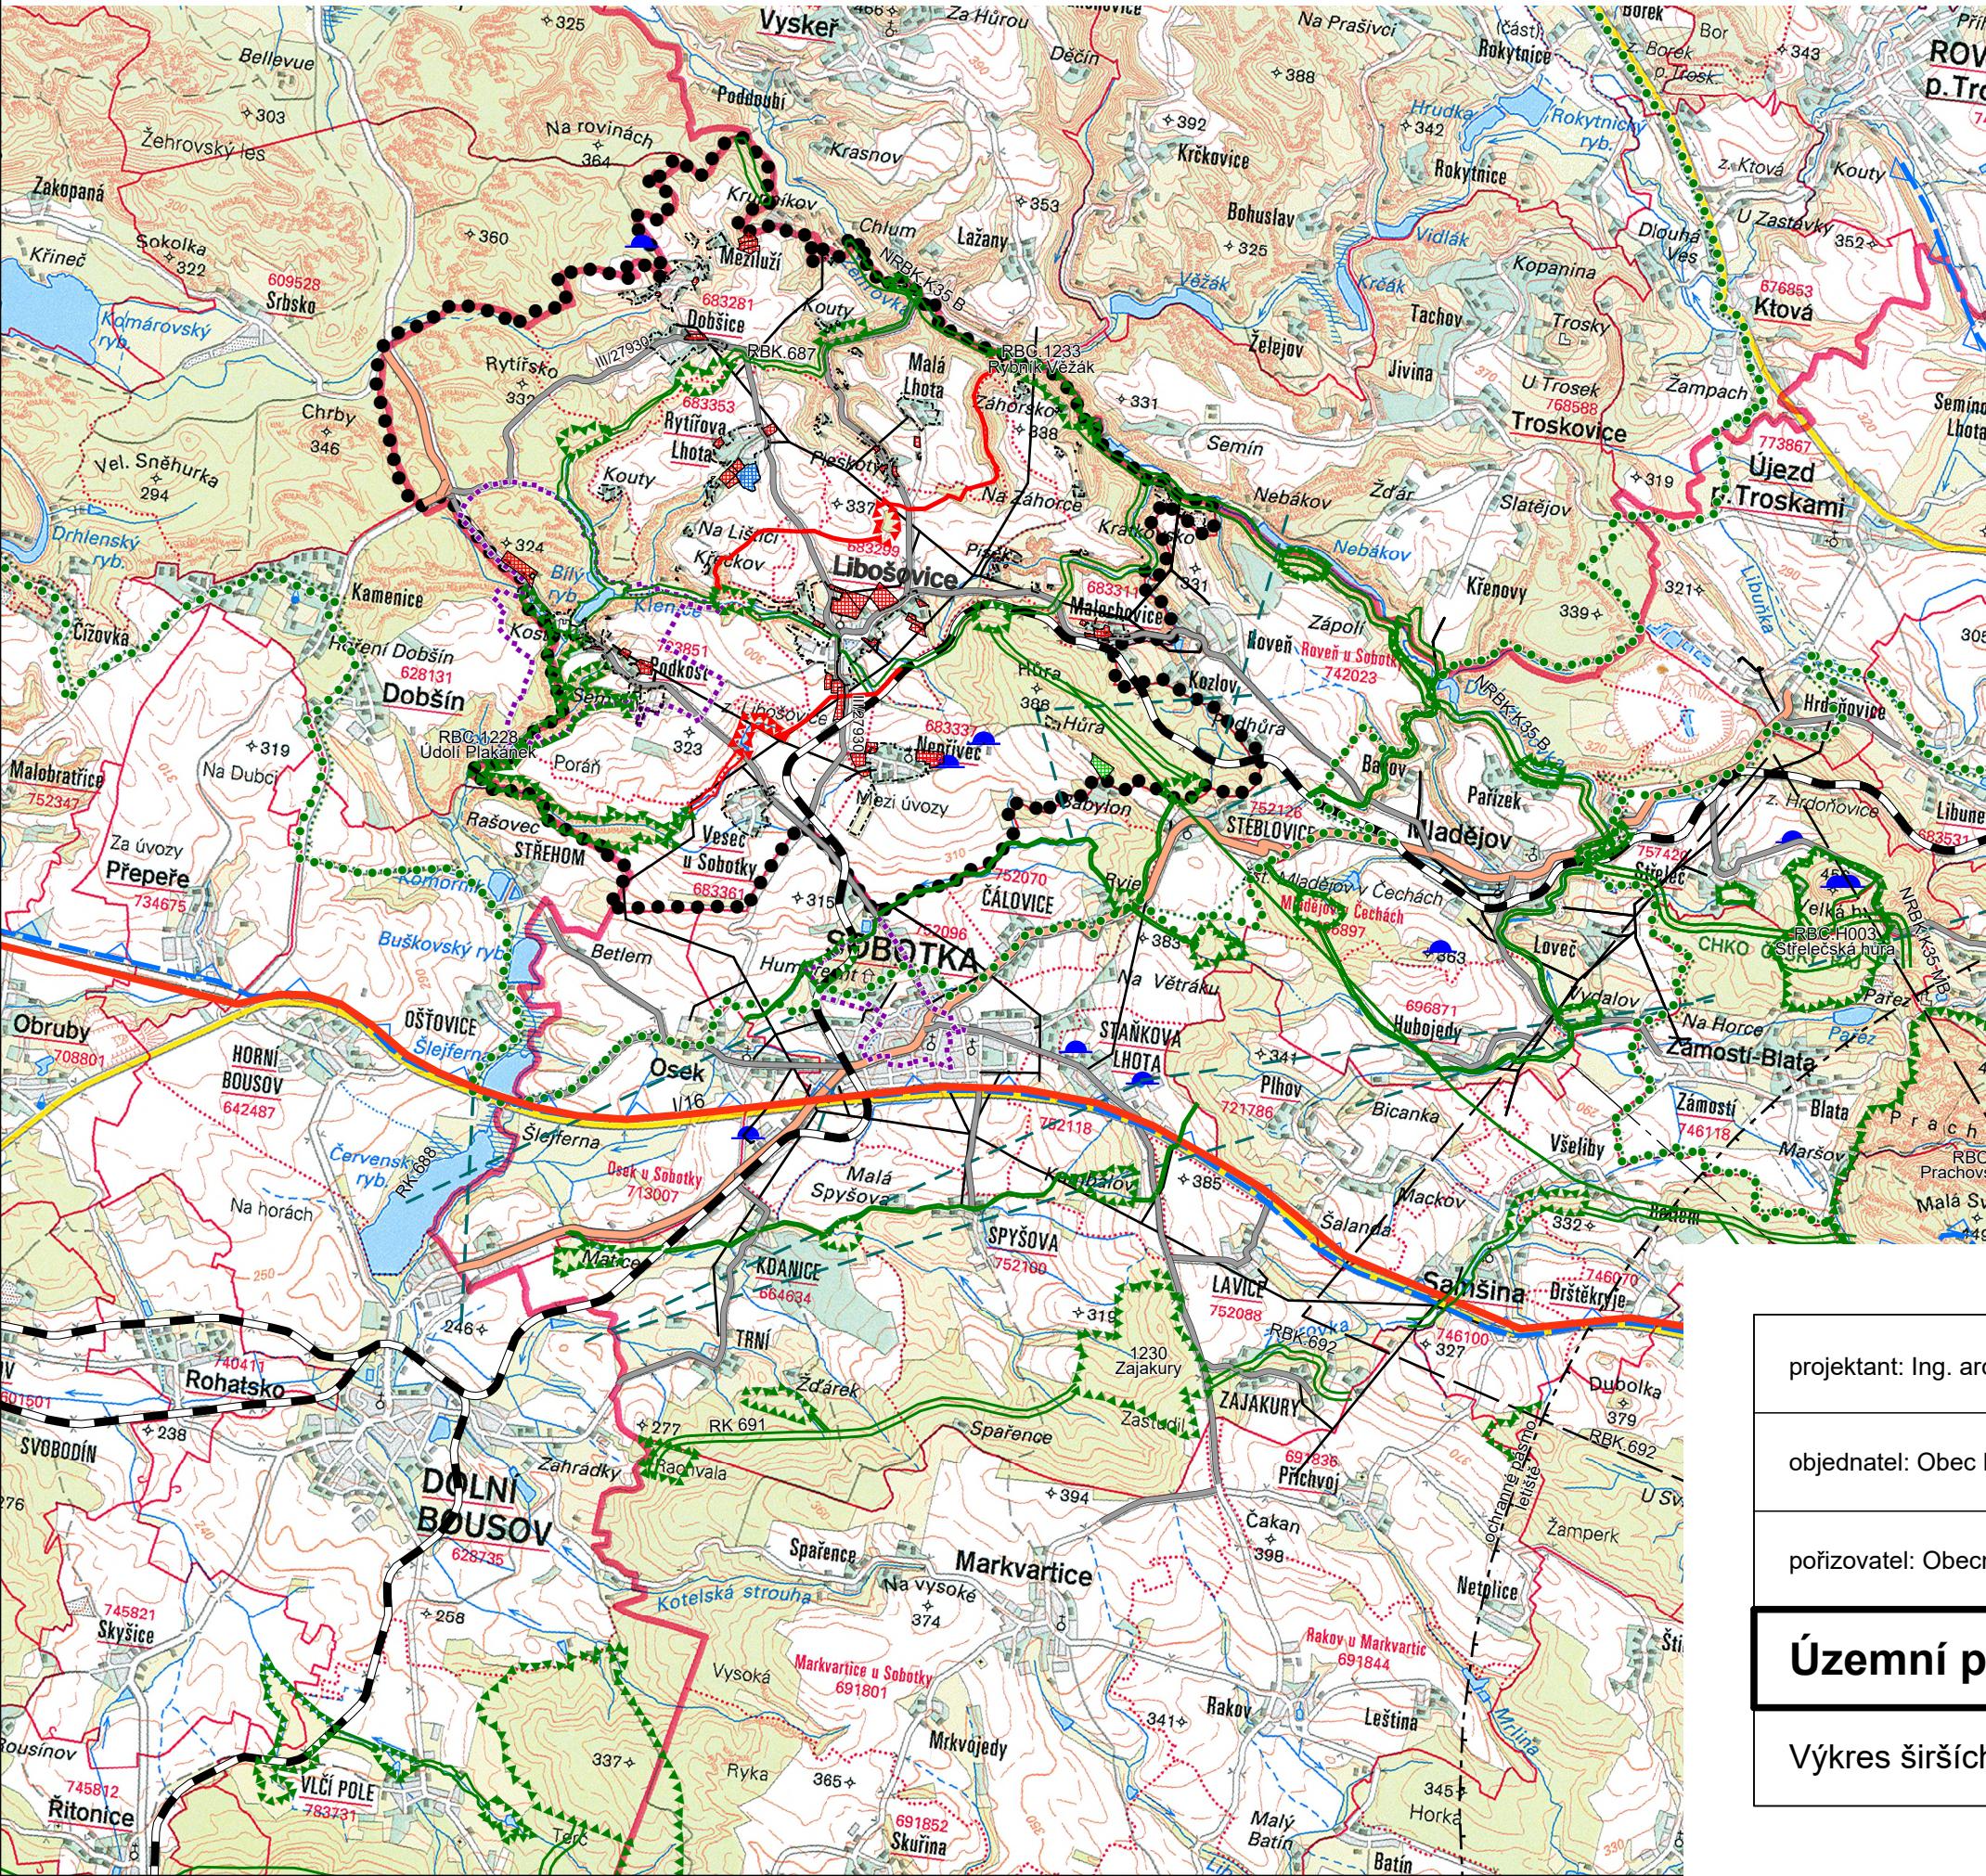

Legenda:

- | | |
|--|--|
| | hranice řešeného území |
| | zastavěné území |
| | zastavitelné plochy |
| | plochy změn v krajině |
| | silnice I.třídy |
| | silnice II.třídy |
| | silnice III.třídy |
| | železniční trať |
| | ochranné pásmo letiště Jičín |
| | ochranné pásmo zámku Humprecht, hradu Kost |
| | hranice CHKO Český ráj |
| | hranice geoparku UNESCO Český ráj |
| | hranice CHOPAV Severočeská křída |
| | vodojem |
| | radioreléové trasy |
| | vrchní vedení VN 35 kV |
| | ÚSES - biocentra |
| | ÚSES - biocentra - návrh |
| | ÚSES - biokoridory |
| | ÚSES - biokoridory - návrh |

Celé správní území obce je součástí specifických oblastí vymezených PUR ČR -

- SOB9, ve které se projevuje aktuální problém ohrožení území suchem.
- SOB10, která vymezuje oblasti nezbytné pro příspěvek ČR k celkovému cíli EU v oblasti obnovitelných zdrojů energie do roku 2030 z hlediska rozvoje výroby energie z energie slunečního záření.
- SOB11, která vymezuje oblasti nezbytné pro příspěvek ČR k celkovému cíli EU v oblasti obnovitelných zdrojů energie do roku 2030 z hlediska rozvoje výroby energie z větrné energie.

projektant: Ing. arch. Karel Novotný		Ing. arch. Karel Novotný autorizovaný architekt Brožíkova 1684 Hradec Králové 12	
objednatel: Obec Libošovice			
pořizovatel: Obecní úřad Libošovice		datum: červen 2026	měřítko: 1:50 000
Územní plán Libošovice			5
Výkres širších vztahů			